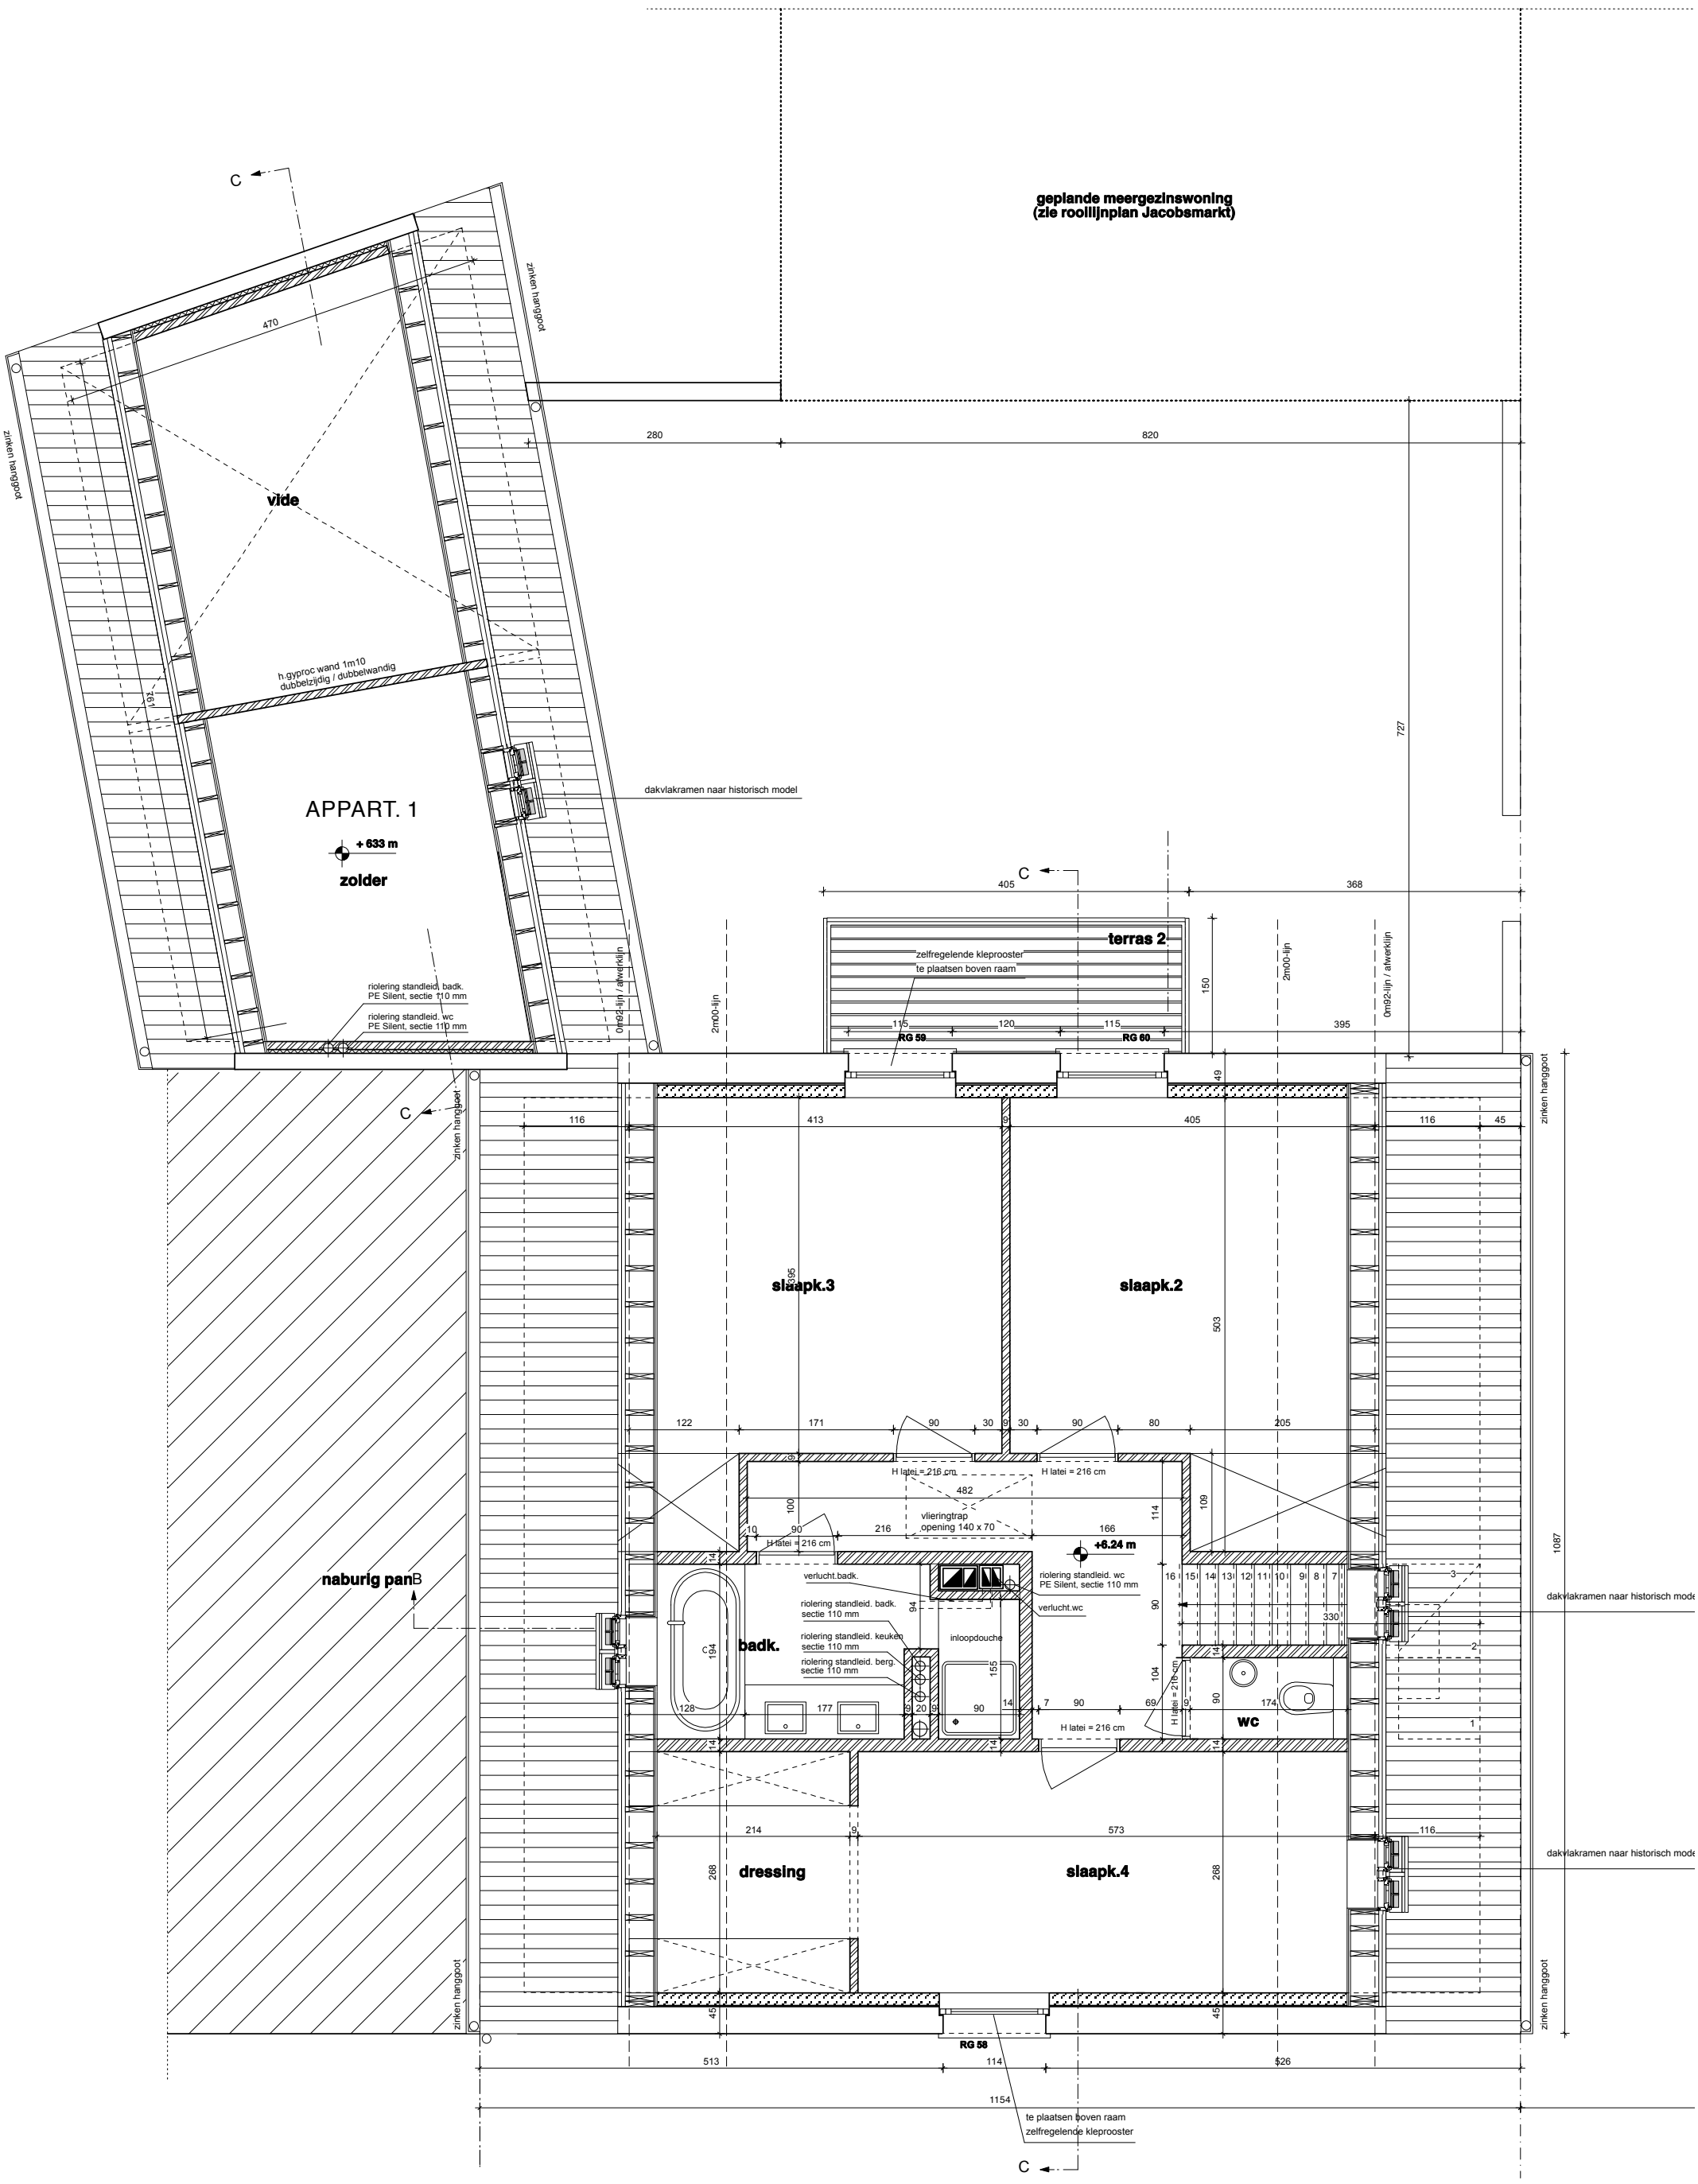
geplande meergezinswoning
(zie roollijnplan Jacobsmarkt)
vide
APPART. 1
+ 633 m
zolder
h.gyproc wand 1m10
dubbelzijdig / dubbelwandig
dakvlakramen naar historisch model
zinken hanggoot
riolering standleid. badk.
PE Silent, sectie 110 mm
riolering standleid. wc
PE Silent, sectie 110 mm
0m92-lijn / afwerklijn
2m00-lijn
terras 2
zelfregelende kleprooster
te plaatsen boven raam
RG 59
RG 60
naburig pan
slaapk.3
slaapk.2
H latei = 216 cm
vlieringtrap
opening 140 x 70
+6.24 m
verlucht.badk.
verlucht.wc
riolering standleid. badk.
sectie 110 mm
riolering standleid. keuken
sectie 110 mm
riolering standleid. berg.
sectie 110 mm
badk.
inloopdouche
wc
dressing
slaapk.4
RG 58
te plaatsen boven raam
zelfregelende kleprooster

NIVO +2 nieuw