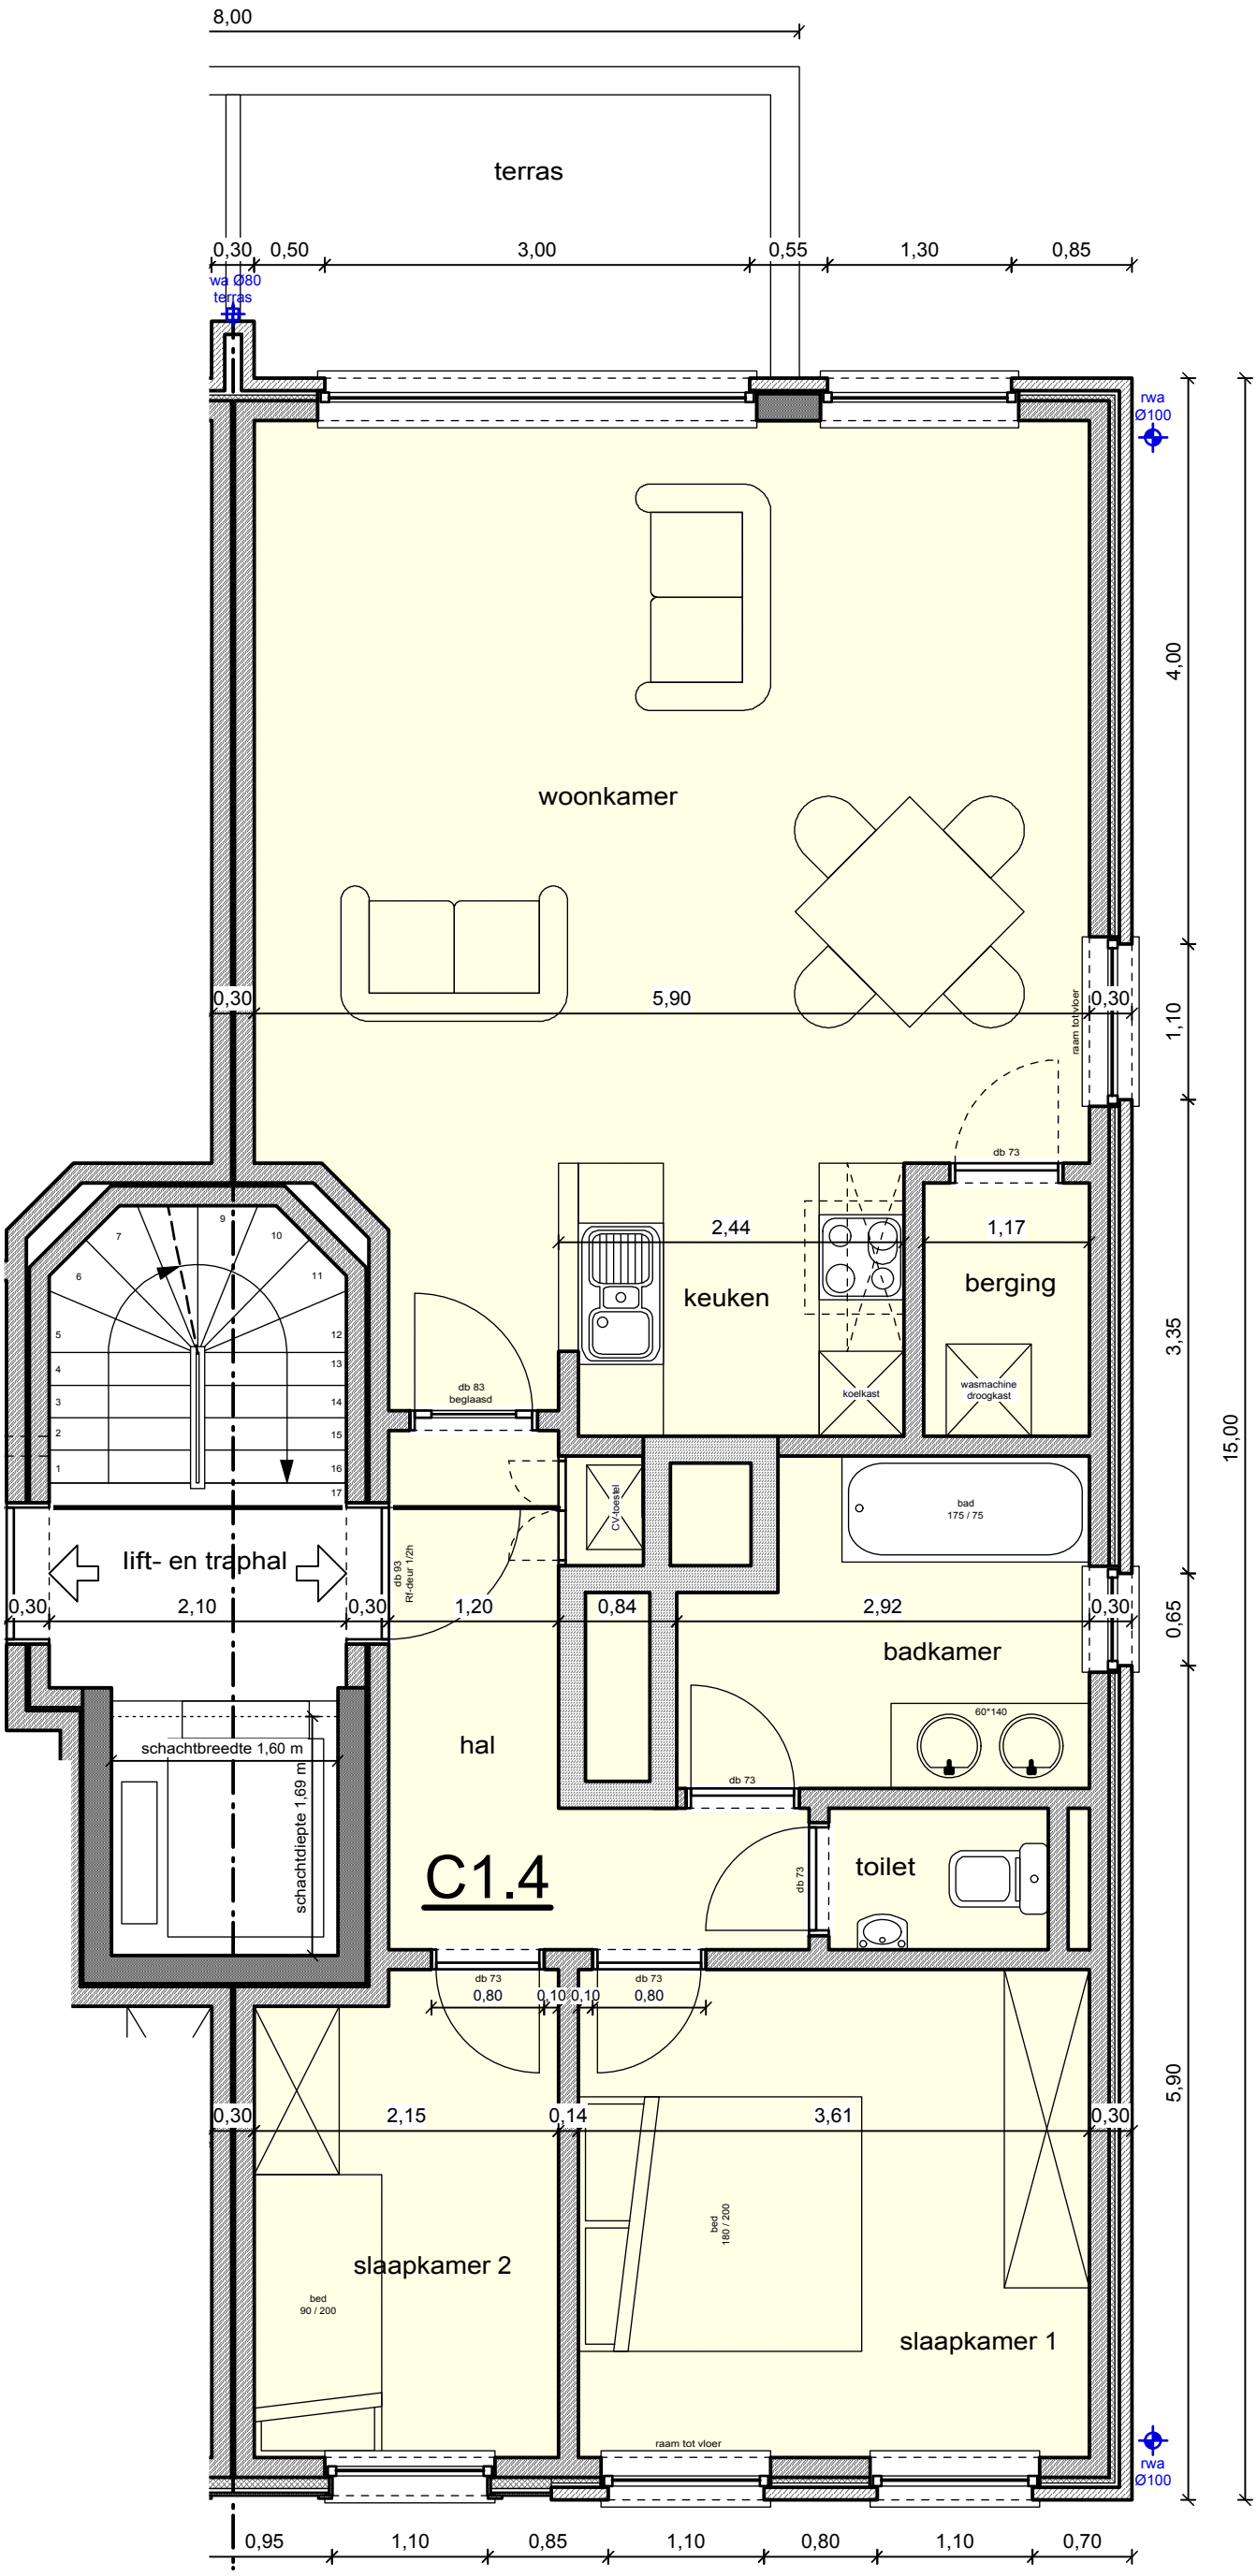
8,00
terras
0,30
0,50
3,00
0,55
1,30
0,85
rwa Ø80 terras
rwa Ø100
4,00
woonkamer
0,30
5,90
0,30
raam tot vloer
1,10
db 73
2,44
1,17
keuken
berging
koelkast
wasmachine droogkast
3,35
15,00
db 83 beglaasd
CV-toestel
bad 175 / 75
lift- en traphal
db 93 Rf-deur 1/2h
0,30
2,10
0,30
1,20
0,84
2,92
0,30
0,65
badkamer
60*140
schachtbreedte 1,60 m
schachtdiepte 1,69 m
hal
db 73
C1.4
db 73
toilet
db 73
0,80
0,10
0,10
0,80
0,30
2,15
0,14
3,61
0,30
5,90
bed 180 / 200
slaapkamer 2
bed 90 / 200
slaapkamer 1
raam tot vloer
rwa Ø100
0,95
1,10
0,85
1,10
0,80
1,10
0,70