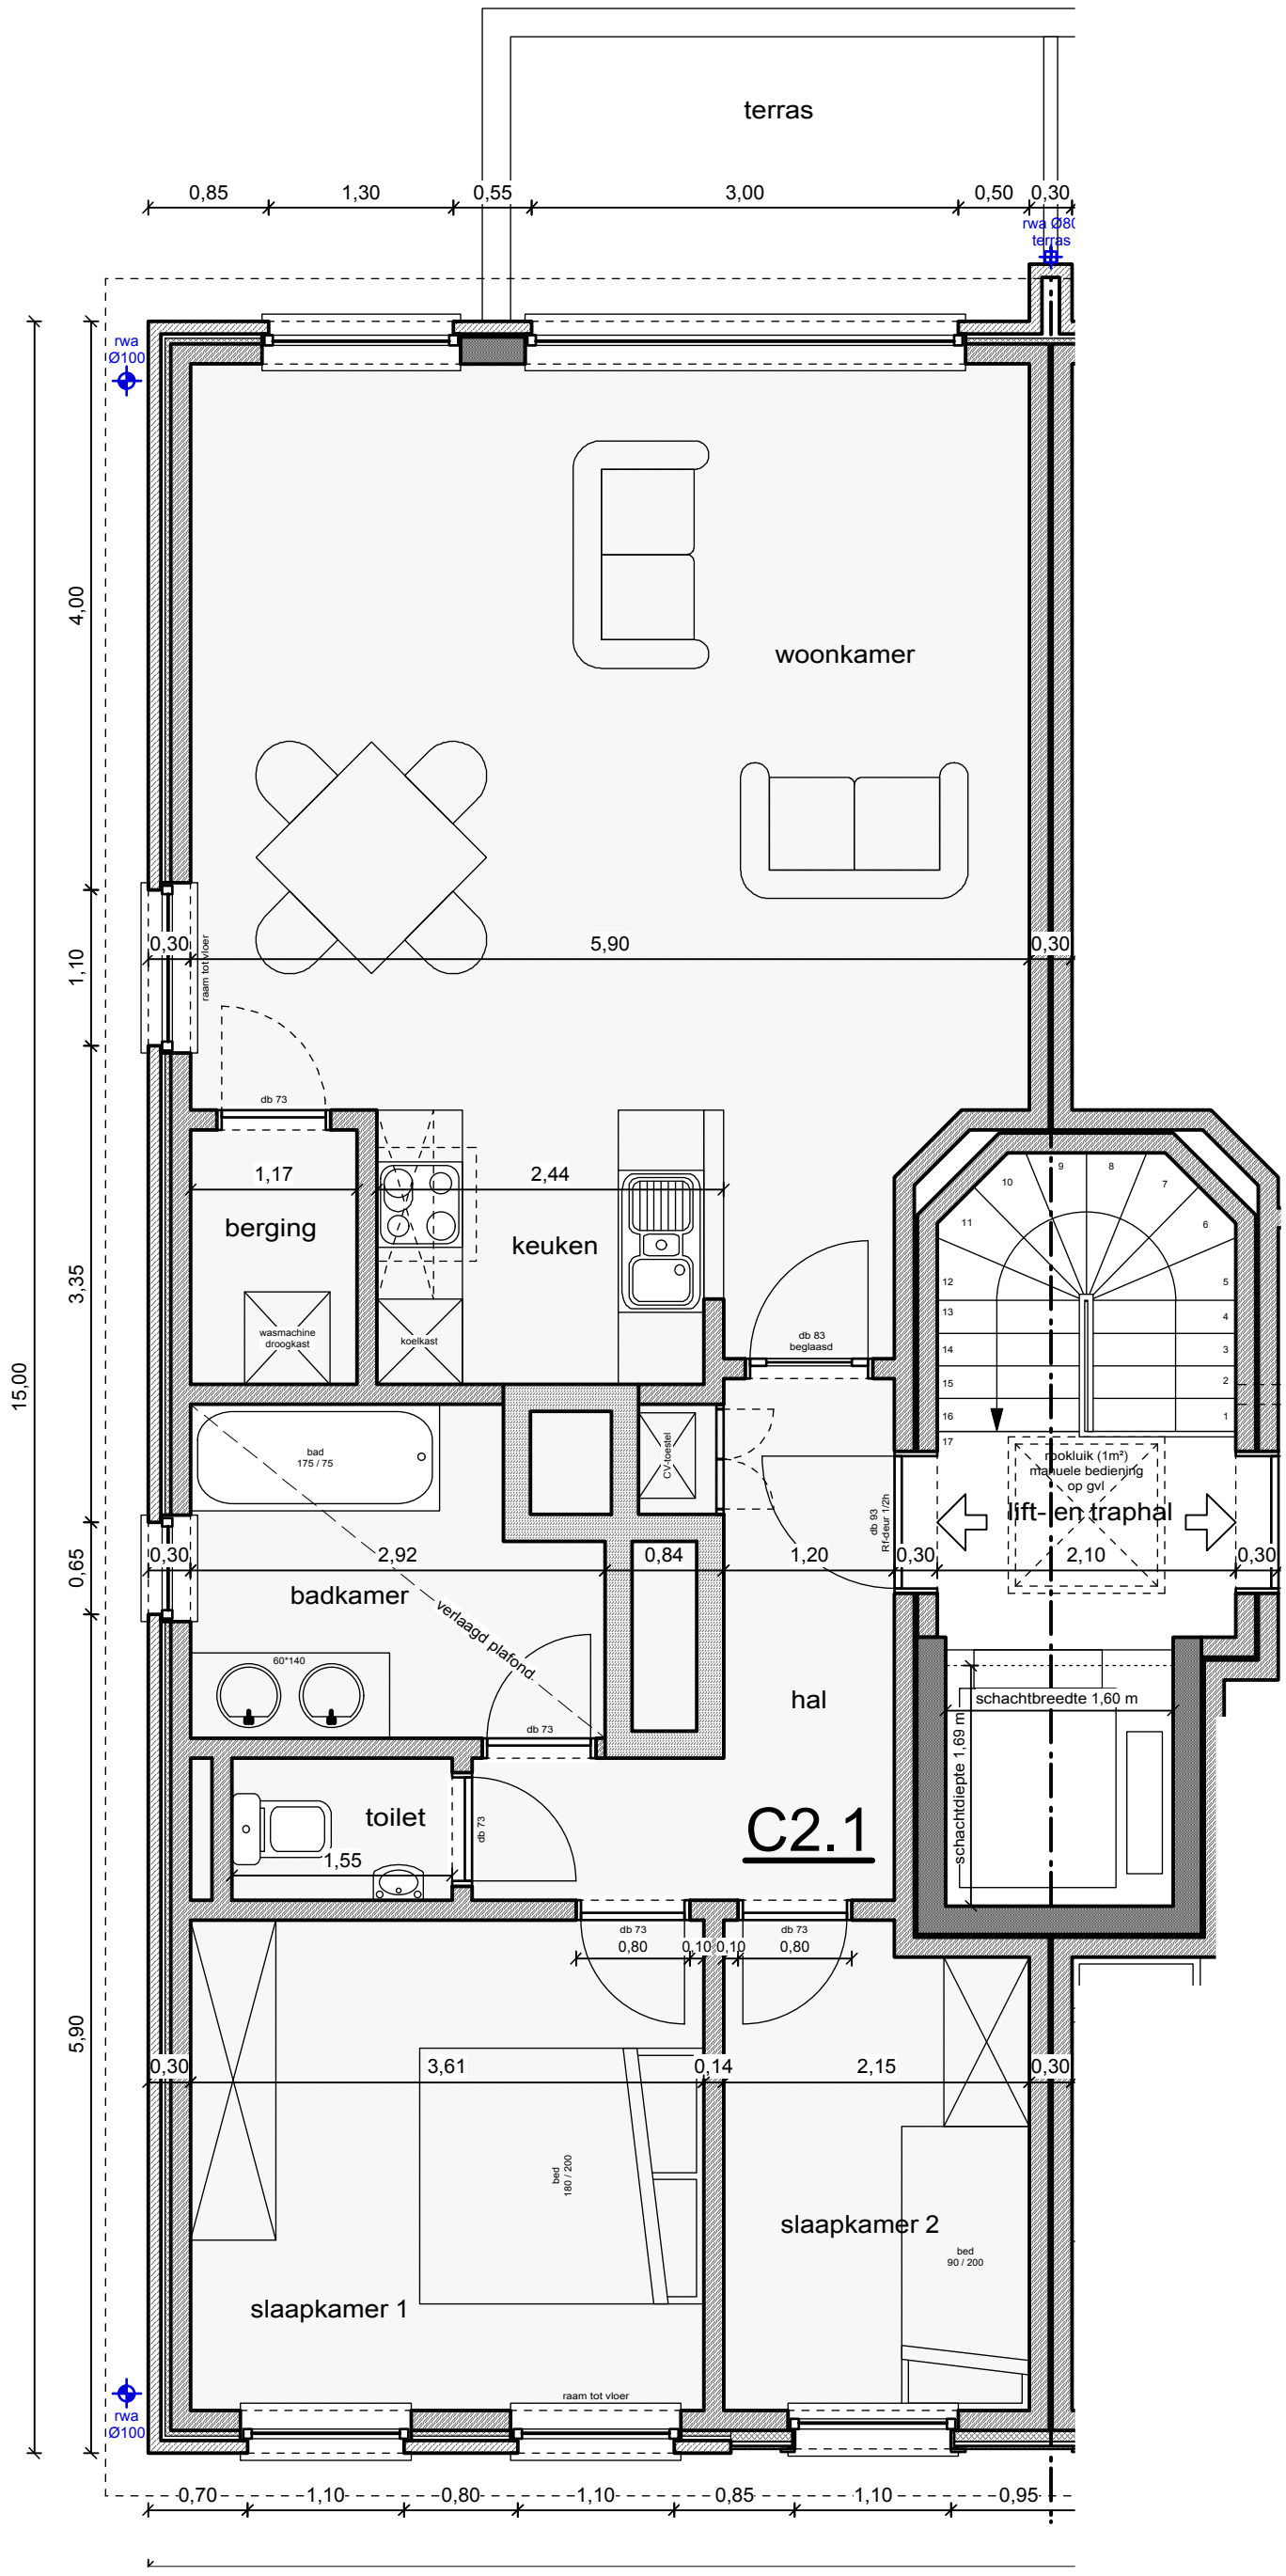
terras
0,85
1,30
0,55
3,00
0,50
0,30
rwa Ø80
terras
rwa
Ø100
4,00
1,10
3,35
0,65
15,00
5,90
woonkamer
0,30
5,90
0,30
raam tot vloer
db 73
1,17
2,44
berging
keuken
wasmachine
droogkast
koelkast
db 83
beglaasd
bad
175 / 75
CV-toestel
db 93
R1-deur 1/2h
rookluik (1m²)
manuele bediening
op gvl
lift- en traphal
0,30
2,92
0,84
1,20
0,30
2,10
0,30
badkamer
verlaagd plafond
60*140
hal
schachtbreedte 1,60 m
schachtdiepte 1,69 m
toilet
1,55
C2.1
db 73
0,80
0,10
0,10
0,80
0,30
3,61
0,14
2,15
0,30
bed
180 / 200
slaapkamer 2
bed
90 / 200
slaapkamer 1
raam tot vloer
rwa
Ø100
0,70
1,10
0,80
1,10
0,85
1,10
0,95