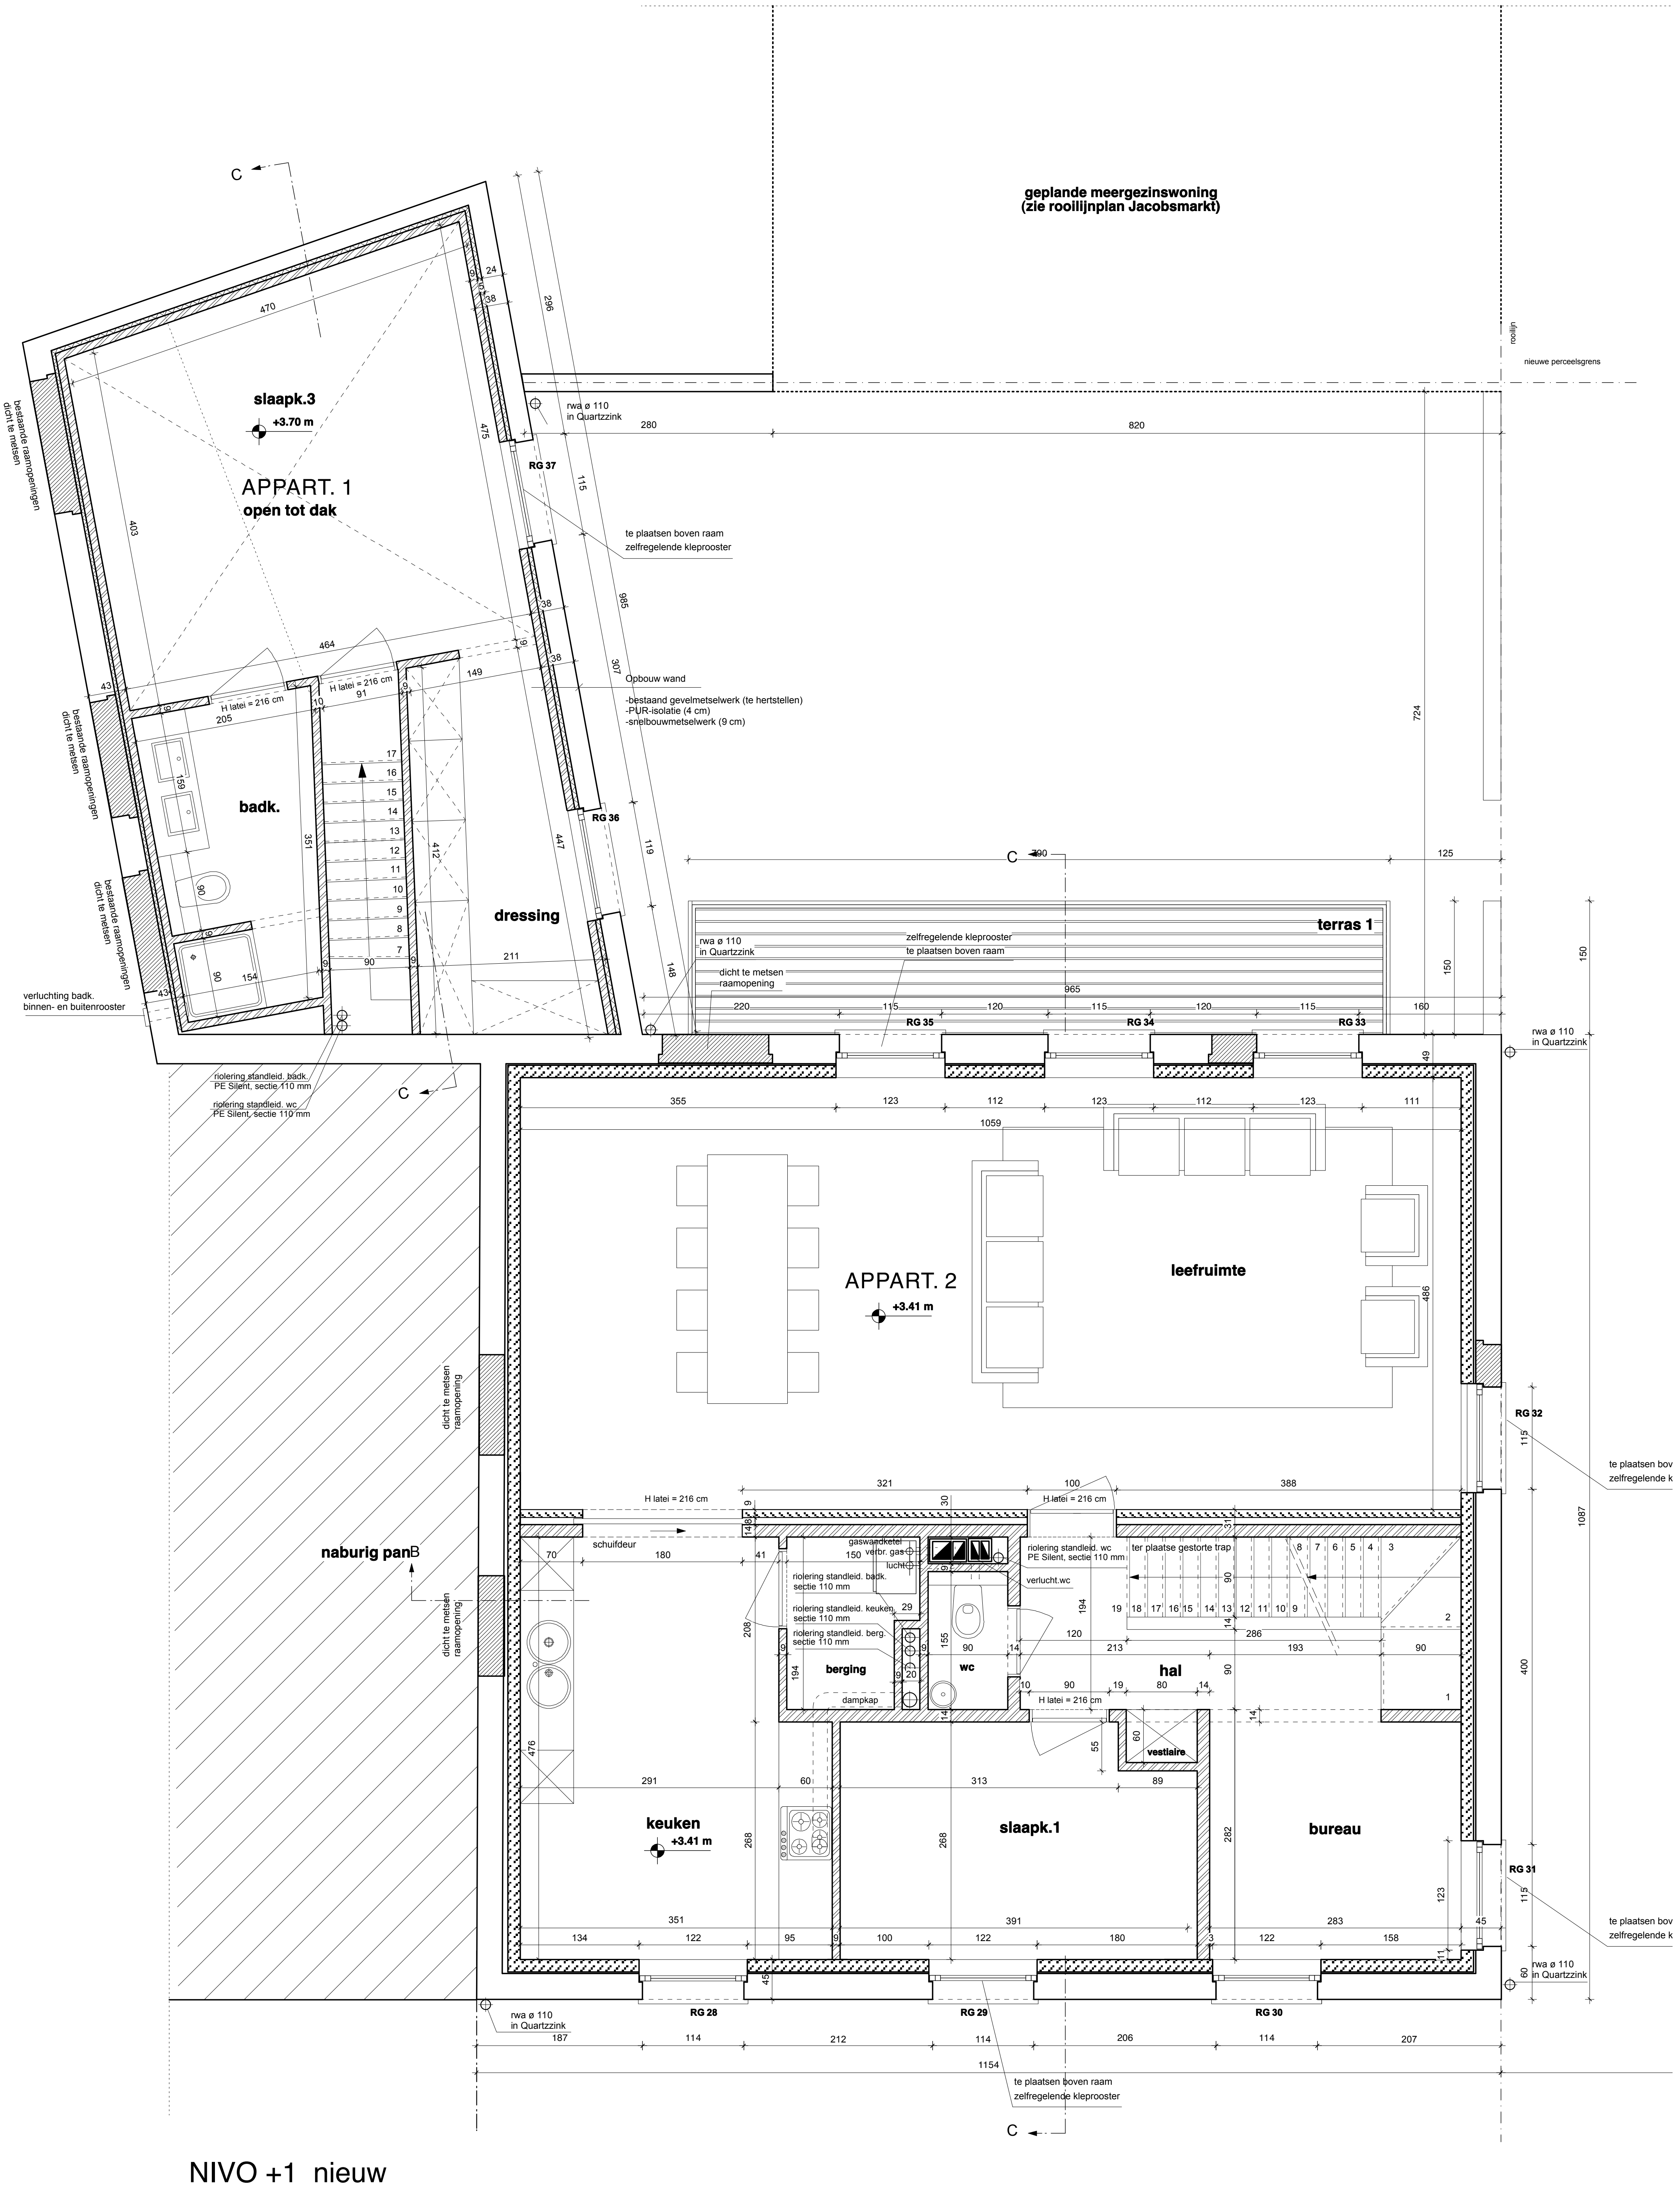
geplande meergezinswoning
(zie rooilijnplan Jacobsmarkt)
rooilijn
nieuwe perceelsgrens
slaapk.3
+3.70 m
APPART. 1
open tot dak
bestaande raamopeningen
dicht te metsen
rwa ø 110
in Quartzzink
RG 37
te plaatsen boven raam
zelfregelende kleprooster
Opbouw wand
-bestaand gevelmetselwerk (te herstellen)
-PUR-isolatie (4 cm)
-snelbouwmetselwerk (9 cm)
H latei = 216 cm
badk.
dressing
RG 36
verluchting badk.
binnen- en buitenrooster
riolering standleid. badk.
PE Silent, sectie 110 mm
riolering standleid. wc
PE Silent, sectie 110 mm
terras 1
dicht te metsen
raamopening
RG 35
RG 34
RG 33
APPART. 2
+3.41 m
leefruimte
RG 32
naburig panB
schuifdeur
gaswandketel
verbr. gas
lucht
riolering standleid. badk.
sectie 110 mm
riolering standleid. keuken
sectie 110 mm
riolering standleid. berg.
sectie 110 mm
berging
dampkap
wc
verlucht.wc
ter plaatse gestorte trap
hal
vestiaire
keuken
+3.41 m
slaapk.1
bureau
RG 31
RG 28
RG 29
RG 30
C

NIVO +1 nieuw